


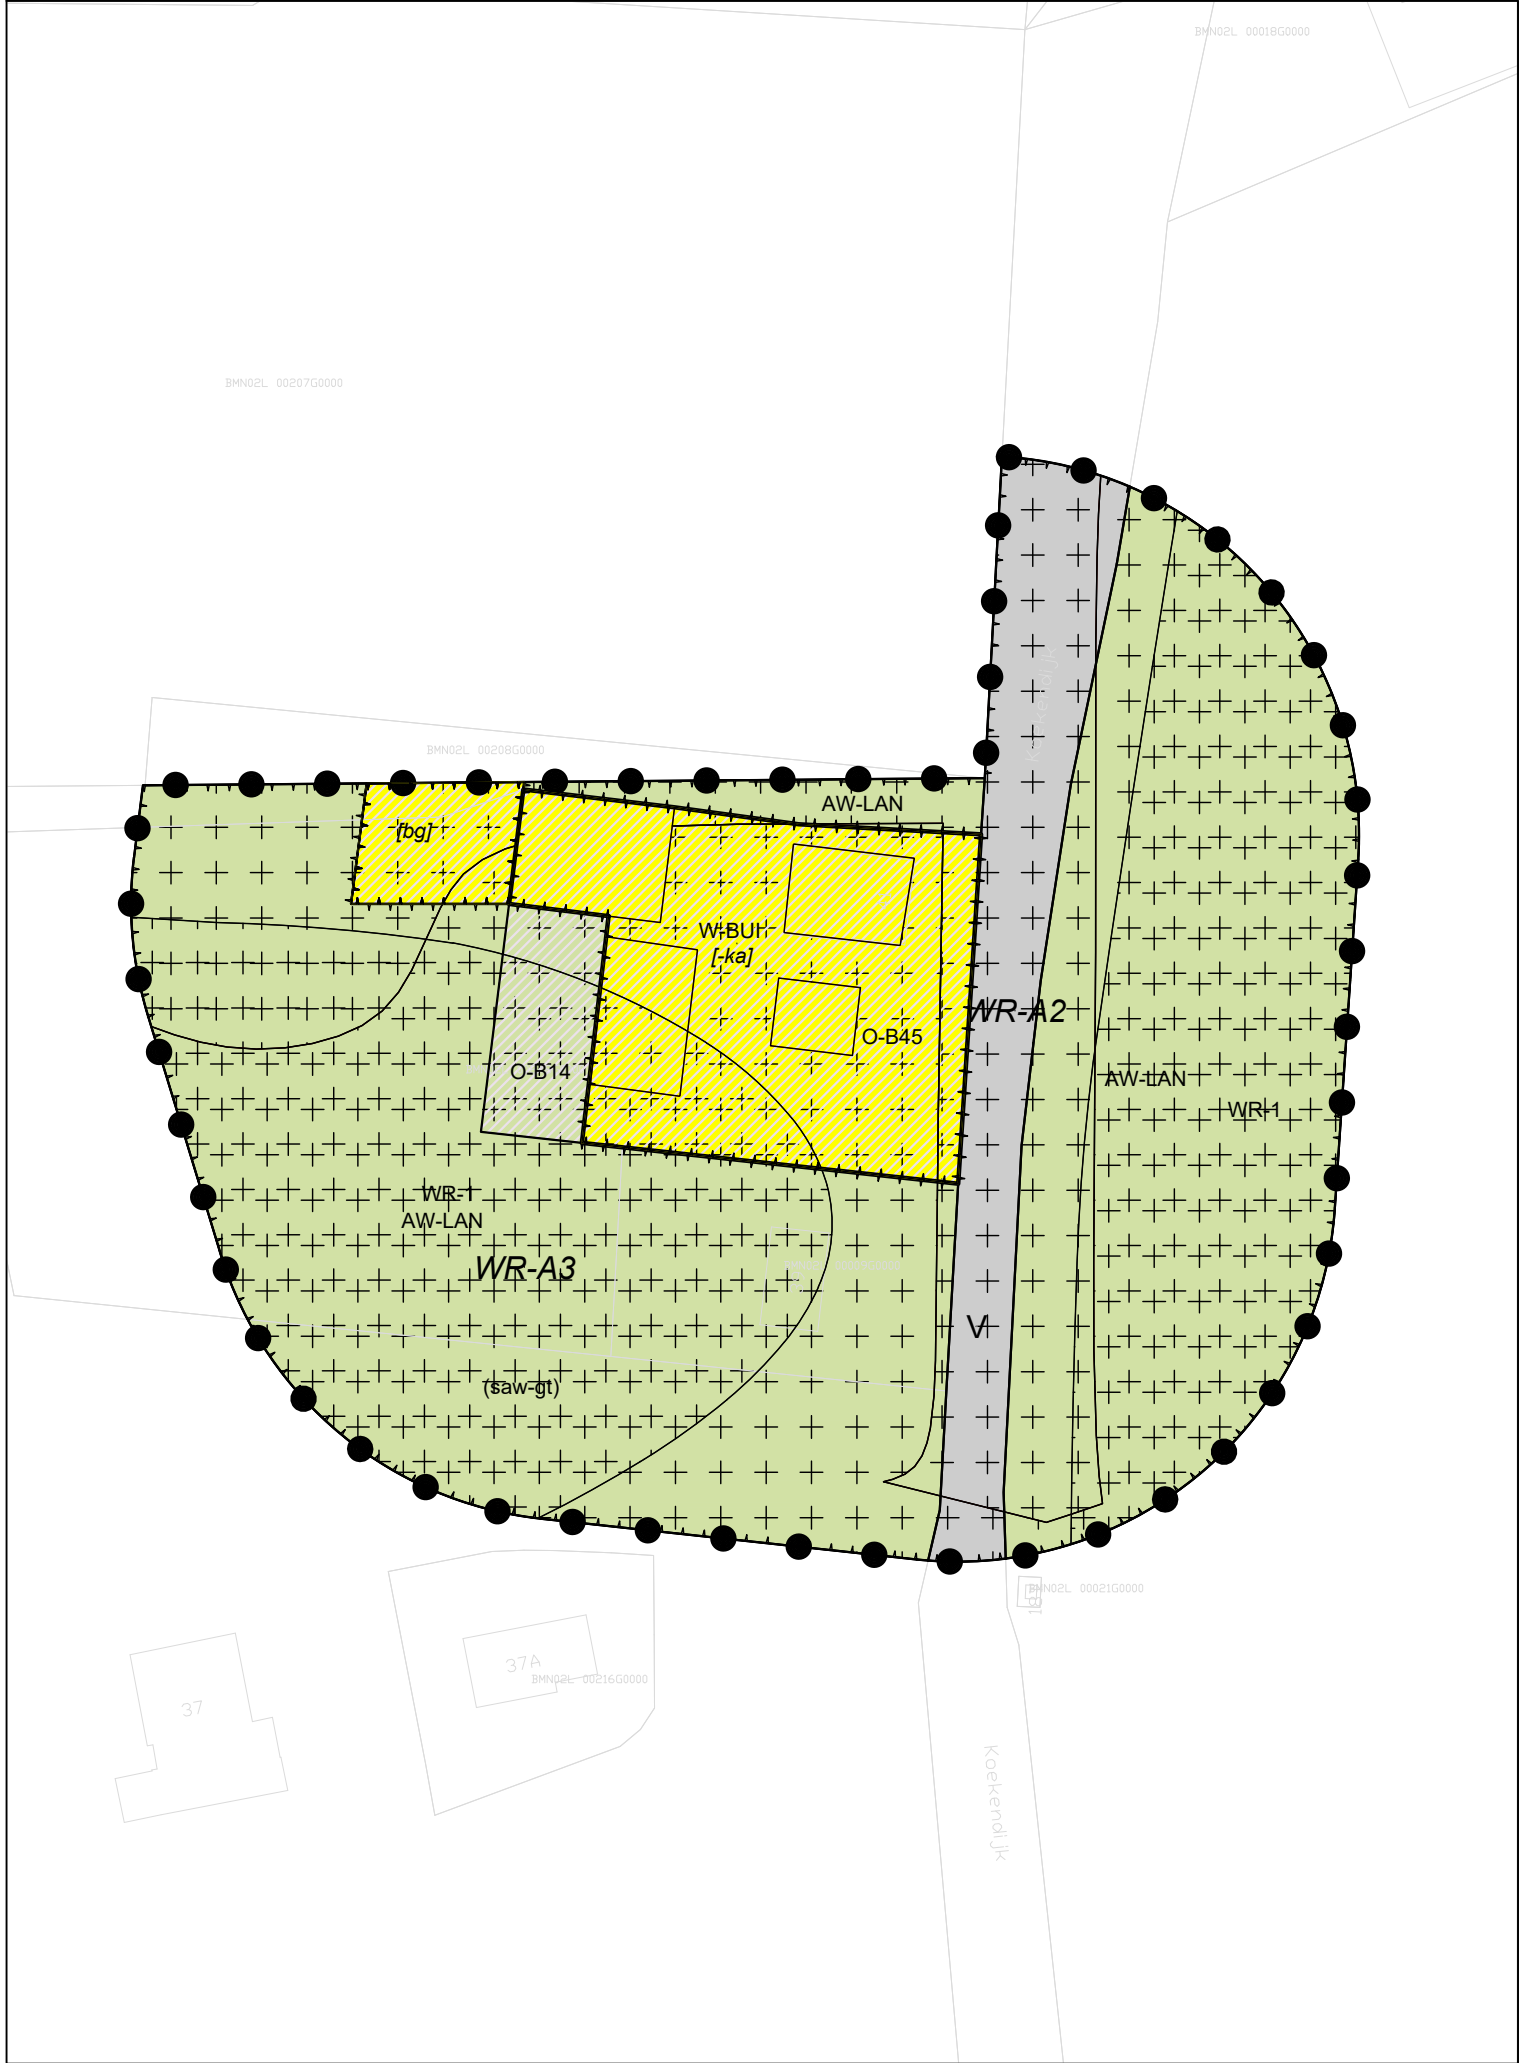

LEGENDA

Enkelbestemmingen

- AW-LAN Agrarisch met waarden - Landschapswaarden
- O-B14 Overig - Bouwregel 14
- O-B45 Overig - Bouwregel 45
- V Verkeer
- W-BUI Wonen - Buitengebied

Dubbelbestemmingen

- WR-A2 Waarde - Archeologie 2
- WR-A3 Waarde - Archeologie 3
- WR-1 Waarde - Landschap - 1

Functieaanduidingen

- (saw-gt) specifieke vorm van agrarisch met waarden - gewasbeschermingsmiddelen toepassen

Bouwvlakken

- bouwvlak


Bouwaanduidingen

- [bg] bijgebouwen
- [ka] karakteristiek

Verklaring

- Topografische gegevens en bestaande ondergrond

Ligging plangebied

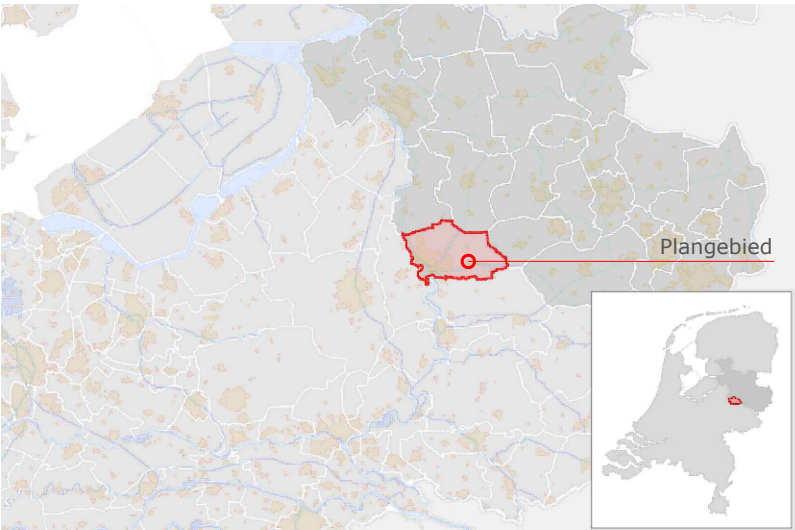

GEMEENTE DEVENTER

TAM- omgevingsplan:
Koekendijk 41 Bathmen

code: 24AF243	schaal 1:1000	formaat: A3	NL.IMRO.0150.TAM016-OW01	status:	datum:	tervisielegging:	get:
---------------	---------------	-------------	--------------------------	---------	--------	------------------	------

vastgesteld			
ontwerp			
voorontwerp			
concept	07-11-2025		MM

kaart: ---



Stationsstraat 37
7622 LW Borne
tel: 074- 255 70 20

email: info@ad-fontem.nl
internet: www.ad-fontem.nl