


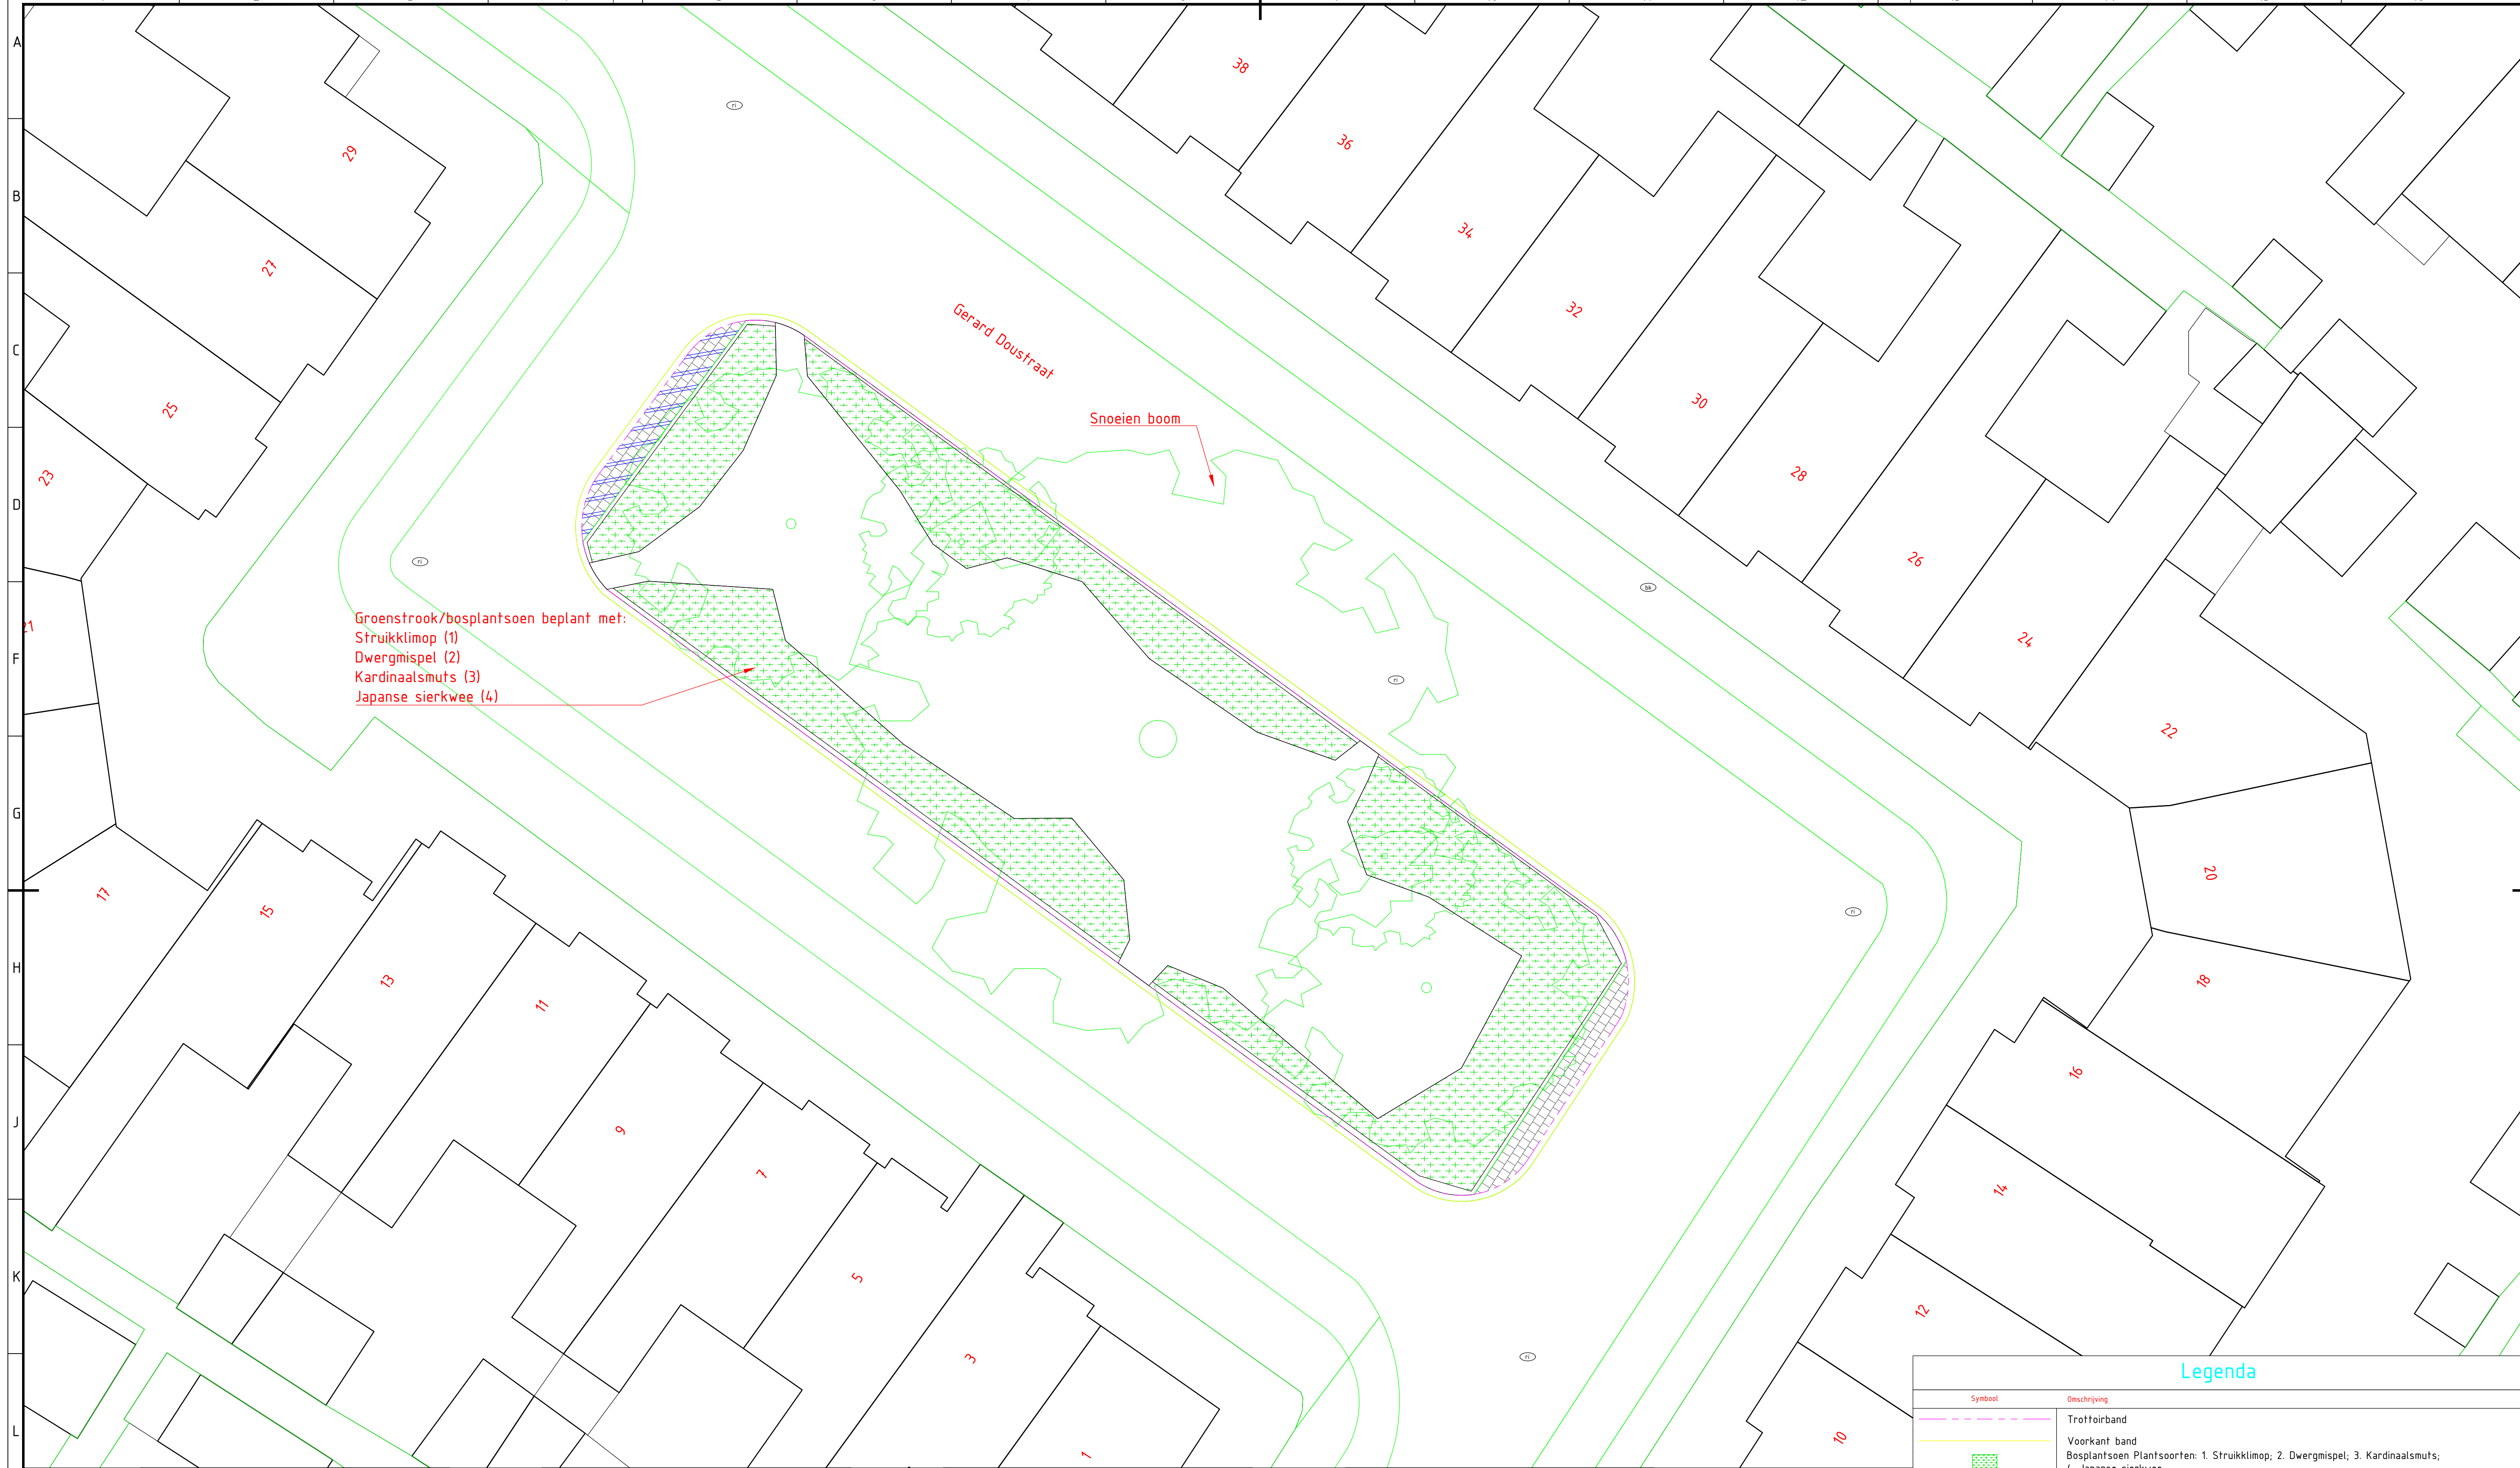

Legenda	
Symbool	Omschrijving
	Trottoirband
	Voorkant band
	Bosplantsoen Plantsoorten: 1. Struiklimop; 2. Dwergmispel; 3. Kardinaalsmuts; 4. Japanse sierkwee
	Onkruid verwijderen
	Tegel 300x300 mm halfsteensverband
	Boom

Project:
GERARD DOUSTRAAT

Onderdeel:
DO

NIEUWE SITUATIE



**gemeente
Deventer**

Status:
DEFINITIEF

Datum:
25-09-2025

Schaal:
1:100

Versie:
SO-01

Formaat:
A1

Blad:
1-1

Vakgroep:
STEDENBOUW & LANDSCHAP

Ontwerper(s):
Eric Ritsema

Projectleider:
Teun Grotenhuys